


Απόσπασμα ρυμοτομικού σχεδίου



Θέση οικοπέδου

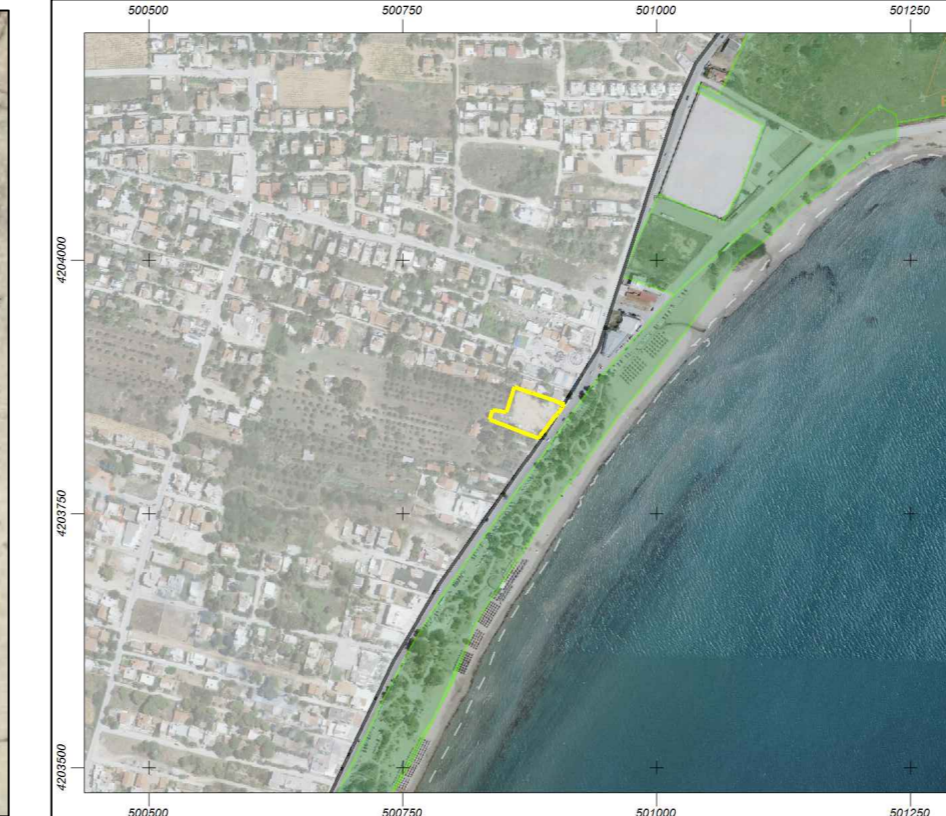

Συνταγμένες οικοπέδου (ΕΓΣΑ '87)

Α.Α	X	Y
0	500865.39	4203872.84
1	500876.33	4203869.56
2	500877.27	4203868.82
3	500880.42	4203867.70
4	500880.61	4203867.63
5	500884.42	4203866.35
6	500895.96	4203862.29
7	500896.06	4203862.20
8	500904.89	4203859.33
9	500909.37	4203857.92
10	500906.70	4203854.26
11	500904.66	4203851.41
12	500902.57	4203848.48
13	500899.84	4203844.80
14	500895.70	4203840.16
15	500894.03	4203836.58
16	500892.59	4203835.51
17	500886.12	4203828.15
18	500883.52	4203824.01
19	500882.15	4203824.75
20	500880.75	4203825.52
21	500876.22	4203842.73
22	500838.50	4203852.04
23	500844.28	4203851.19
24	500852.62	4203849.52
25	500860.77	4203874.84
26	500865.39	4203872.84

ΕΜΒΑΔΑ

Εαρχικής ιδιοκτησίας (0,1,2,3.....26,0) = 1.900,09m²


Ερμμοτομούμενου τμήματος (0,1,2,3,4,5,6,7,8,Β,Α,0) =

= 209,63m²

Επρσσκυρούμενου τμήματος (8,9,10,Γ,Δ,8) = 1,89m²

Ετελ.ιδιοκτησίας (Α,Β,Γ,10,11,12.....26,Α) = 1.691,12m²

ΦΕΚ 722Δ/1987 ΠΕ3,4,5 έγκριση ρυμοτομικού σχεδίου

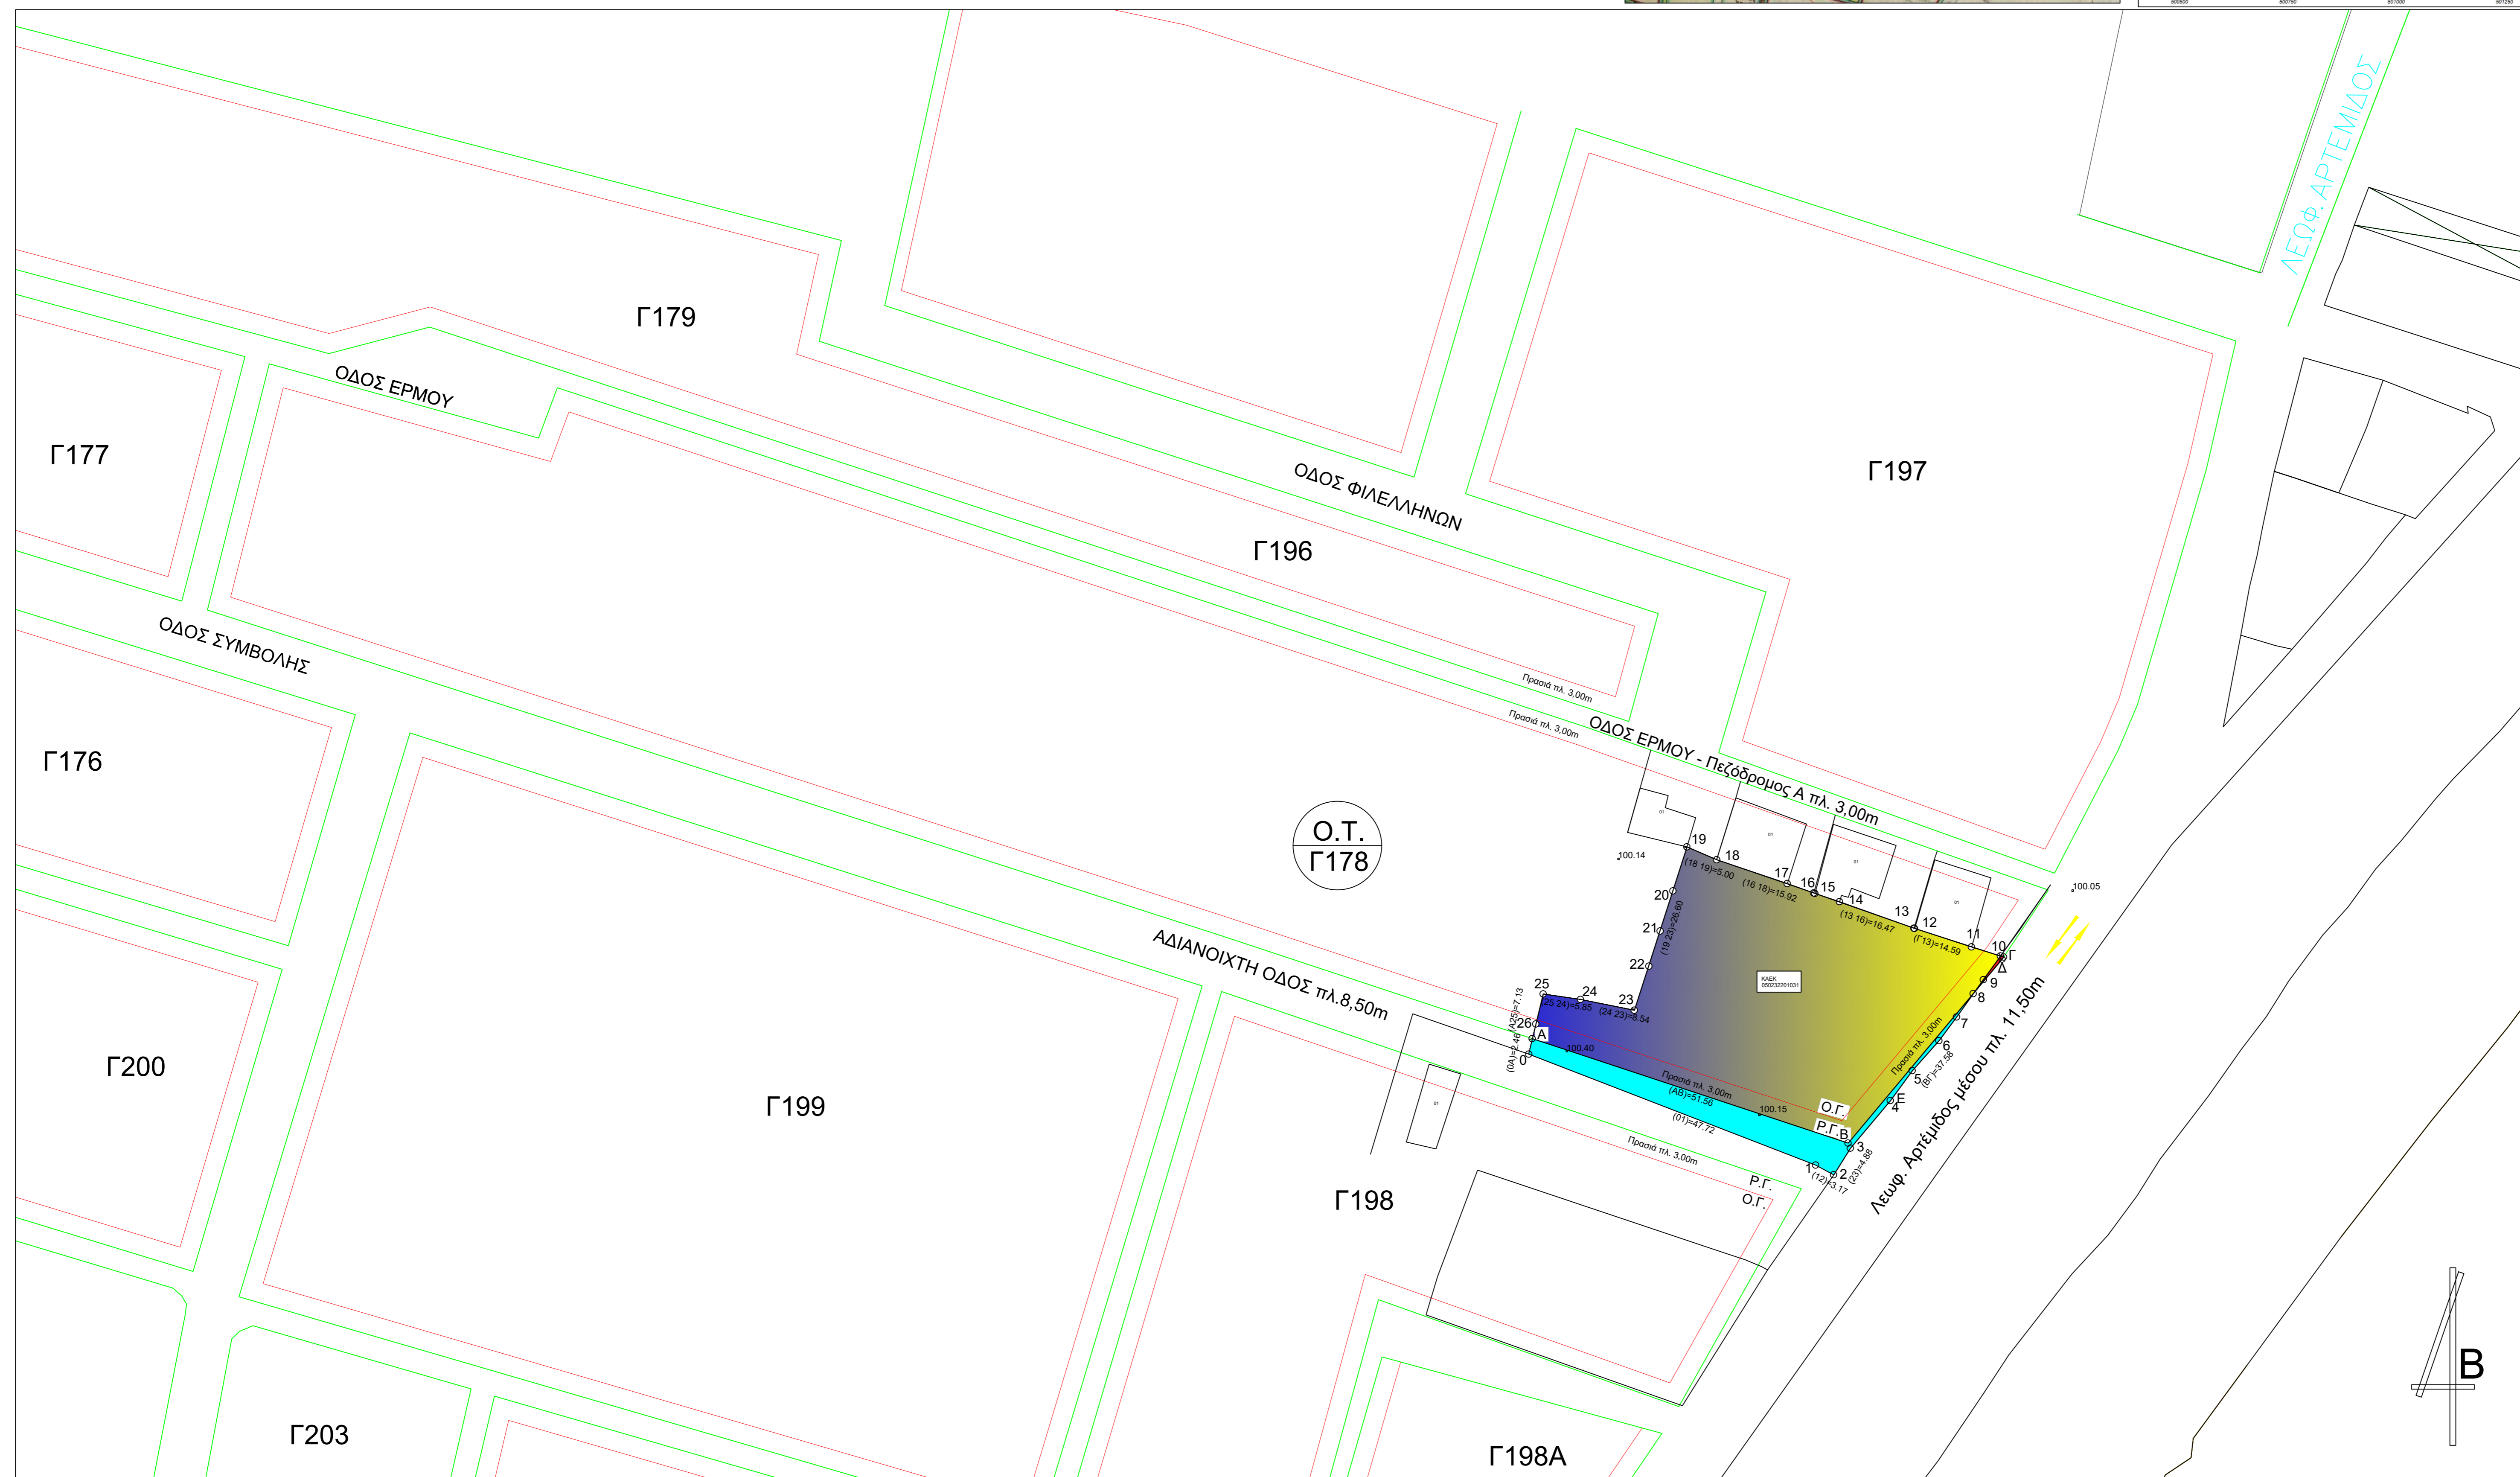

ΔΗΜΟΣ ΣΠΑΤΩΝ - ΑΡΤΕΜΙΔΟΣ	
ΔΙΕΥΘΥΝΣΗ ΤΕΧΝΙΚΩΝ ΥΠΗΡΕΣΙΩΝ	
Έργο :	ΜΕΛΕΤΗ ΧΩΡΟΥ ΣΤΑΘΜΕΥΣΗΣ Ο.Τ. Γ178, Π.Ε. 4 ΑΡΤΕΜΙΔΟΣ
Θέση :	ΛΕΩΦΟΡΟΣ ΑΡΤΕΜΙΔΟΣ Ο.Τ. Γ178 Π.Ε. 4 ΑΡΤΕΜΙΔΟΣ ΔΗΜΟΣ ΣΠΑΤΩΝ - ΑΡΤΕΜΙΔΟΣ Ν. ΑΤΤΙΚΗΣ
Μελέτη :	ΑΡΧΙΤΕΚΤΟΝΙΚΗ
Στάδιο Μελέτης :	
Θέμα Σχεδίου :	Αριθμός Σχεδίου T-01
	Κλίμακα : 1:500
Ημερομηνία :	ΜΑΡΤΙΟΣ 2023
Μελετητής :	ΜΑΡΙΑ ΜΑΛΙΑΡΟΥ
Ο Μηχανικός	ΘΕΩΡΗΘΗΚΕ Ο Διπλ. Τ. Υ.